


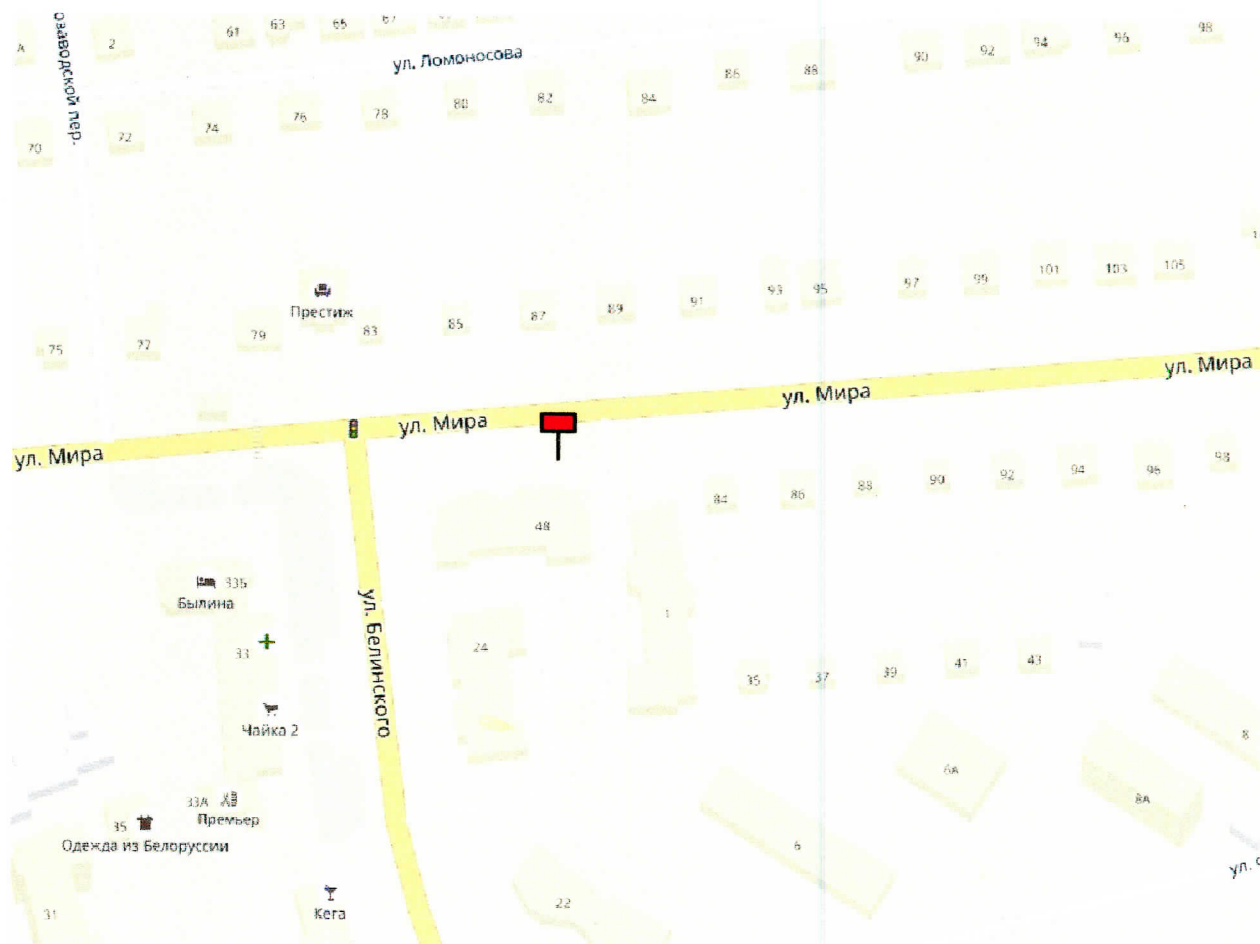

### Схема расположения рекламной конструкции М 1:2000



- место под размещение рекламной конструкции

Щитовая конструкция с размером информационного поля 6,0х3,0 м  
 Кол-во информационных полей 2  
 Площадь одного информационного поля - 18 кв.м  
 Общая площадь информационного поля - 36 кв.м  
 Высота опоры - 4,00м

Инв. N подл.	Погр. и дата	Взам. инв. N					Щитовая конструкция с размером информационного поля 6,0х3,0 м Кол-во информационных полей 6 2 Площадь одного информационного поля - 18 кв.м Общая площадь информационного поля - 36 кв.м Высота опоры - 4,00м				
								<b>РЕКЛАМНЫЙ ЩИТ 3х6 м</b> по адресу: Воронежская обл., г. Россошь, ул. Мира, 48р			
		Изм.	Нуч.	Лист	Ндок.	Подпись	Дата				
								Стадия	Лист	Листов	
								ЭП			
								Схема расположения рекламной конструкции М1:2000.			
Проектир.		Ковшов									
ГАП		Евсюнин А.В.									
Директор		Евсюнин А.В.									
								ООО "СтройАвангард"			