


СХЕМА РАСПОЛОЖЕНИЯ ГРАНИЦ ПУБЛИЧНОГО СЕРВИТУТА

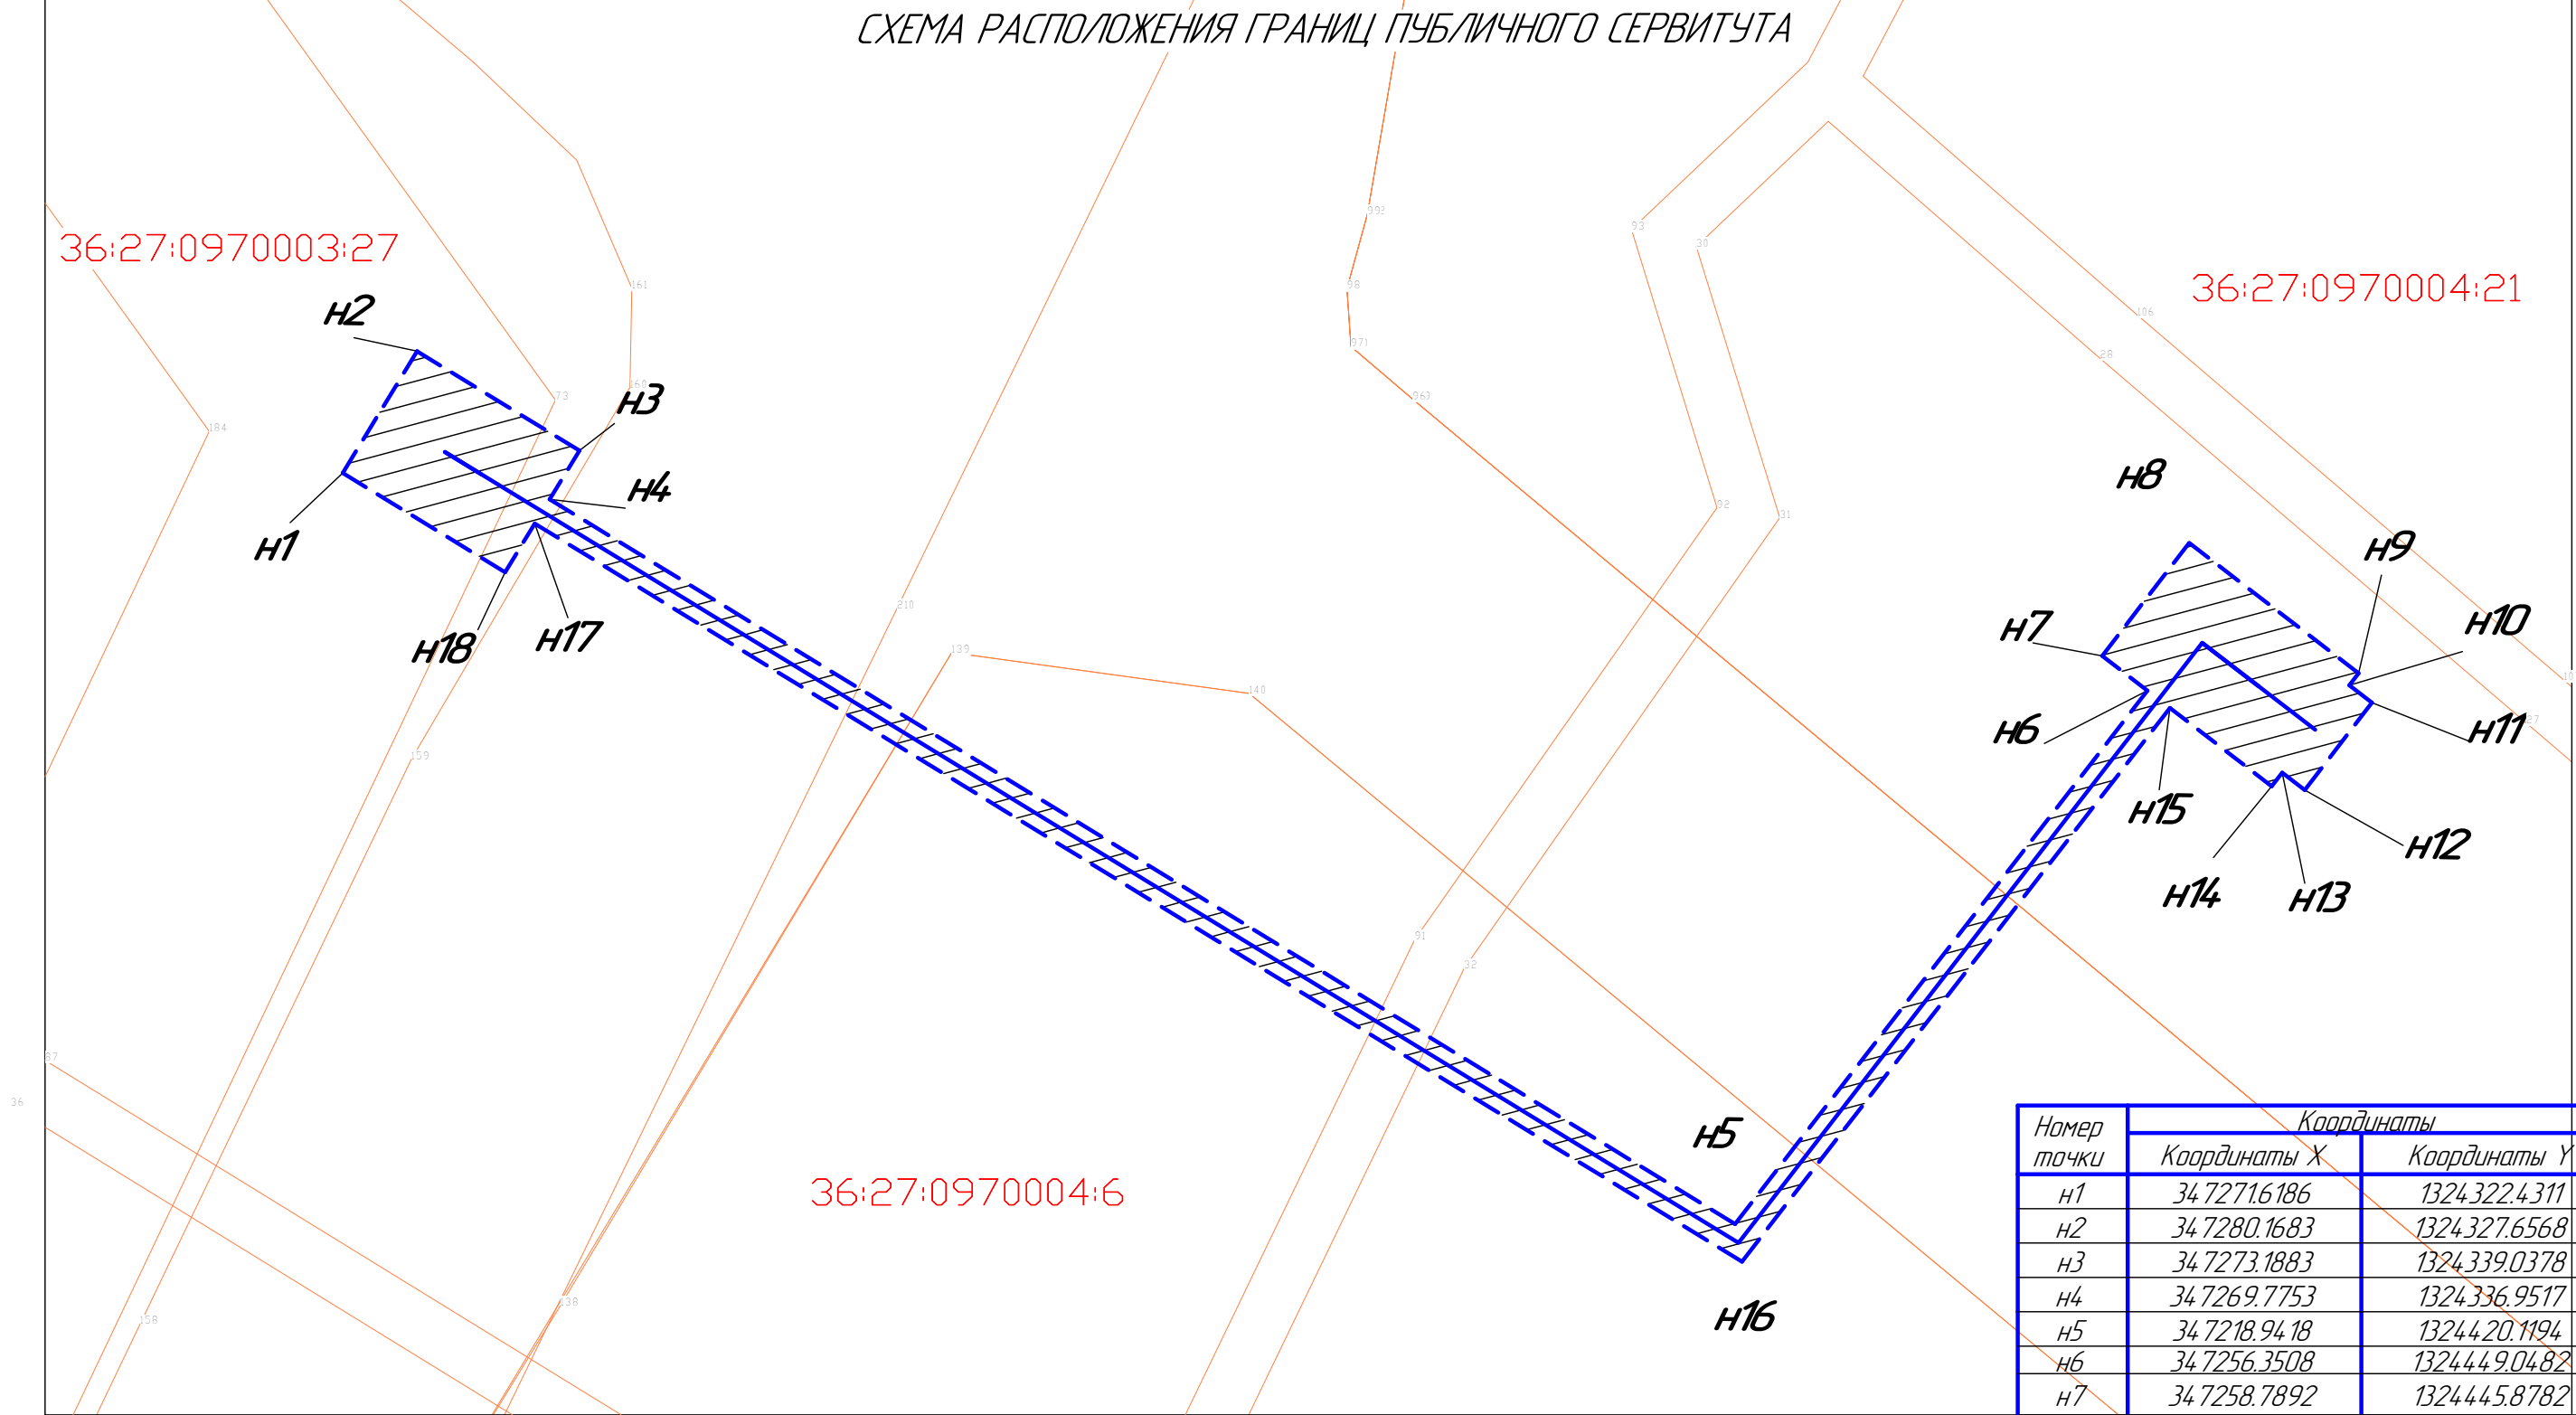

Кадастровый квартал: 36:27:0970003, 36:27:0970004
Местоположение публичного сервитута: 36:27:0970003:27, 36:27:0970004:6,
36:27:0970004:21
Воронежская область, Россошанский район.
Публичный сервитут для размещения объекта электросетевого хозяйства по титулу:
"Проектирование и строительство "под ключ" КВЛ 10кВ от ВЛ 10кВ №7 ПС 110кВ "Россошь",
СТП 10/0,4кВ мощностью 63кВА, ВЛИ 0,4кВ до границ участка заявителя,
для техприсоединения комплекса фотовидеофиксации нарушений ПДД, КУ ВО "РЦС" (№42019887)
по адресу: Воронежская область, Россошанский район, с. Подгорное, ул. Пролетарская
Площадь публичного сервитута: 591,527 кв.м.

- Условные обозначения:
- Проектируемые ВЛ/Л 10 кВ, КЛ 10 кВ, ВЛИ 0,4 кВ
 - - - полоса отвода КВЛ
 - ▨ Граница устанавливаемого сервитута
 - Граница кадастрового квартала
 - Н5 Вновь образованные характерные точки границы
 - 76:17:106201 Номер кадастрового квартала

Номер точки	Координаты	
	Координаты X	Координаты Y
н1	34 7271.6186	1324 322.4311
н2	34 7280.1683	1324 327.6568
н3	34 7273.1883	1324 339.0378
н4	34 7269.7753	1324 336.9517
н5	34 7218.94 18	1324 420.1194
н6	34 7256.3508	1324 449.0482
н7	34 7258.7892	1324 445.8782
н8	34 7266.7155	1324 451.9753
н9	34 7257.5713	1324 463.8628
н10	34 7256.7294	1324 463.2152
н11	34 7255.5109	1324 464.7994
н12	34 7249.3804	1324 460.0839
н13	34 7250.5991	1324 458.4996
н14	34 7249.6450	1324 457.7657
н15	34 7255.1398	1324 450.6225
н16	34 7216.3040	1324 420.60
н17	34 7268.0688	1324 335.9087
н18	34 7264.6559	1324 333.8226

Площадь: 591,527 м. кв