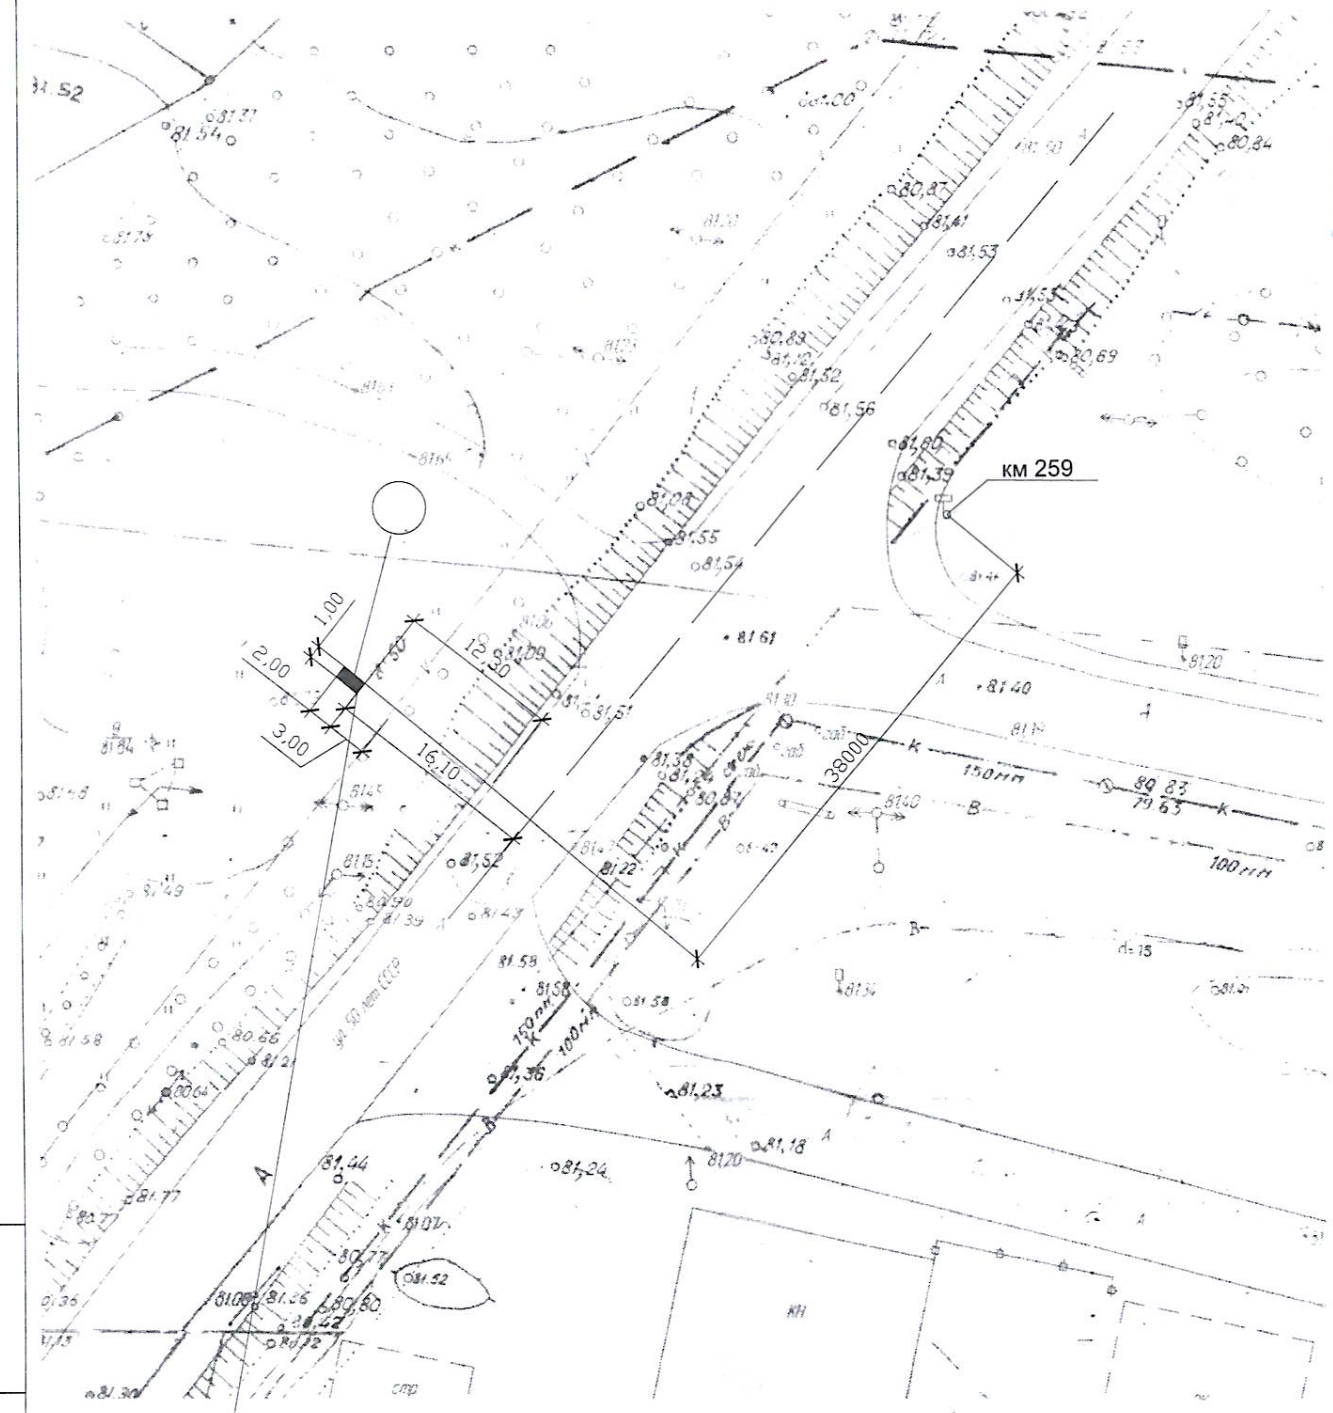

А/д "Белгород-Павловск" (через Корочу, Алексеевку, Россошь)
км 258+962 (слева) в Россошанском муниципальном районе
Воронежской области

Инв.N подл. | Подп. и дата | Взам. инв. N

СОГЛАСОВАНО:

Филиал "Россошьгаз" ОАО "Воронежоблгаз"	Россошанский РЭС филиала ПАО "МРСК Центра-Воронежэнерго"
27 07 17	Согласовано, при соблюдении охр. зон ВЛ-10 кВ гл. инженер Россошанского РЭС 01 августа 17г.
МУП "Городские электрические сети"	ОАО "Ростелеком"
МУП г. Россоши Городские электрические сети 27.07.17г.	по Россошанскому МРС Габаито О.Г. Начальник сектора технического развития МРС - Воронеж - Калужская область 31.07.17г.
ООО "Городское водоотведение"	Россошанский филиал ООО "Газпромтеплоэнерго Воронеж"
	Согласовано 31.07.2017 директор
ООО "Городская вода"	ПИСЬМО
Согласовано 27.07.17г. "ВОДОКАНАЛ" для документов	Территориальное управление Россошанского района согласовано без замечаний Начальник ОГИБДД МО МВД России "Россошанский" подполковник полиции АА 04.08.2017

Изм.	N.	Лист	N док.	Подпись	Дата
Проектировал		Ковалев			
ГАП		Евсюнин А.В.			

А - 157/17 -ЭП (94)

РЕКЛАМНАЯ КОНСТРУКЦИЯ-СТЕЛА

по адресу: км 258+962
Воронежская обл., г. Россошь, автомобильная дорога "Белгород-Павловск"

Заказчик: ООО "РосЭкоПласт"

Стадия	Лист	Листов
П	-	

Схема размещения стелы М 1:500

ООО "СтройАвангард"