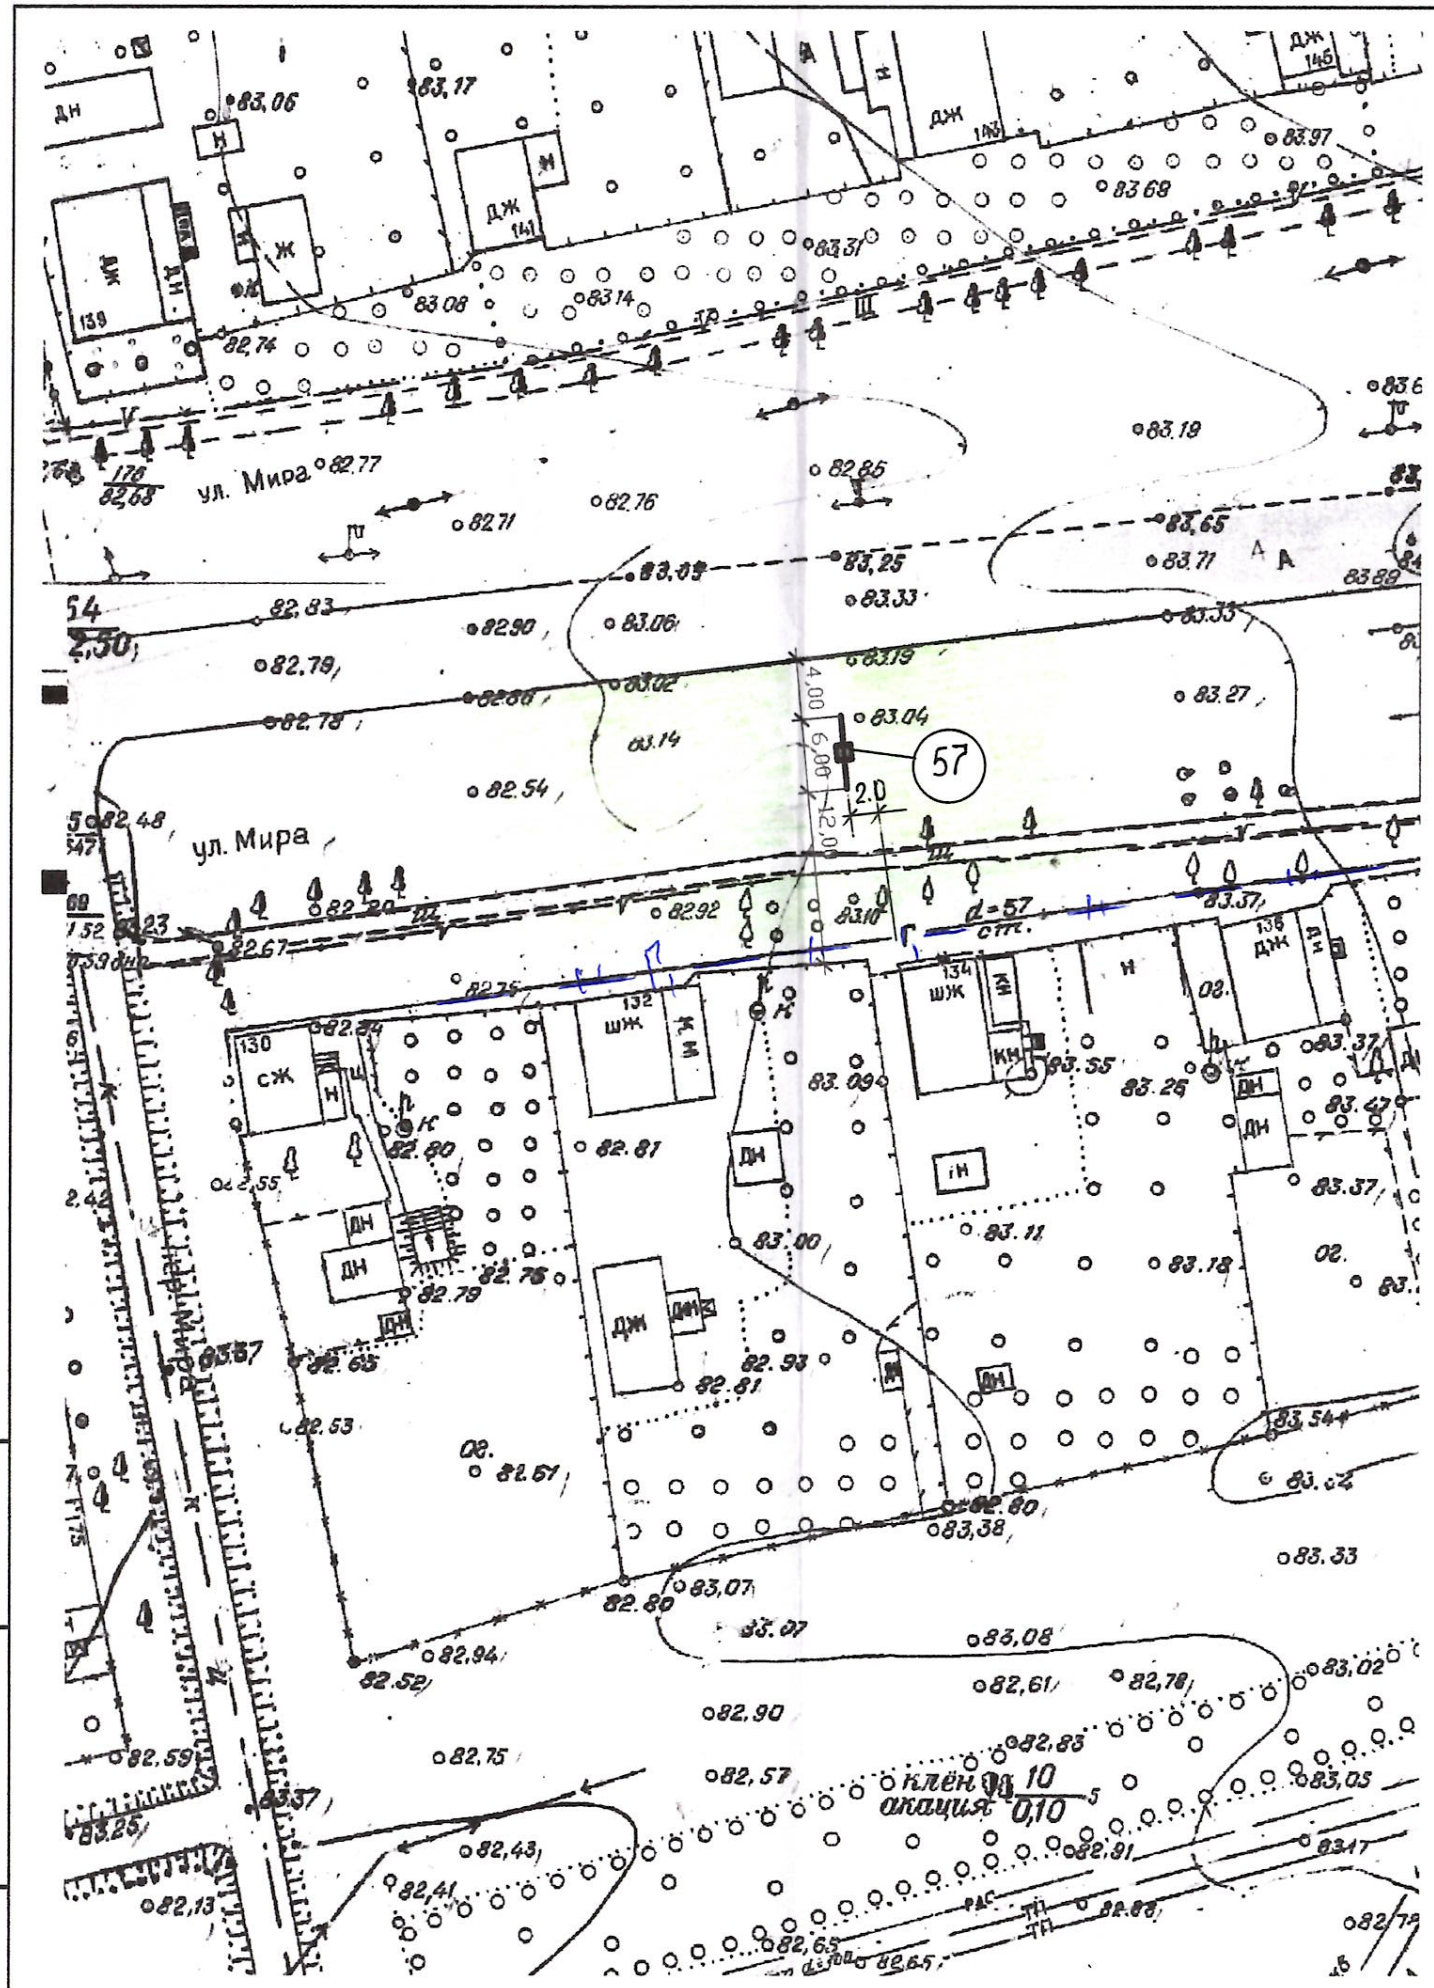

СОГЛАСОВАНО:

ОАО "Газпром газораспределение Воронеж""	ОАО "Ростелеком"
Согласовано 04.10.17	Согласовано 04.10.17
МУП "Городские электрические сети"	Россошанский филиал ООО "Газпромтеплоэнерго Воронеж"
Согласовано 04.10.17 Главный инженер МУП "Городские электрические сети" Бондаренко В. Л.	Согласовано 05.10.2017г директор Самодуров Р.С.
ООО "Россошанские Коммунальные системы"	ГИБДД
Согласовано:	Территориальное размещение рекламной конструкции соответствует ГОСТ 52044 2003
	МБУ "городское благоустройство"
	Согласовано

Изм.	Nуч.	Лист	Nдок.	Подпись	Дата
Проектир.	Ковшов				
ГАП	Евсюнин А.В.				
Директор	Евсюнин А.В.				

57

РЕКЛАМНЫЙ ЩИТ 3х6м
по адресу:
Воронежская обл., г. Россошь, ул. Мира, 134р

Стадия	Лист	Листов
ЭП	1	

Схема размещения и согласований рекламного щита М1:500.

ООО "СтройАвангард"

Взам. инв. N | Подп. и дата | Инв.N подл.